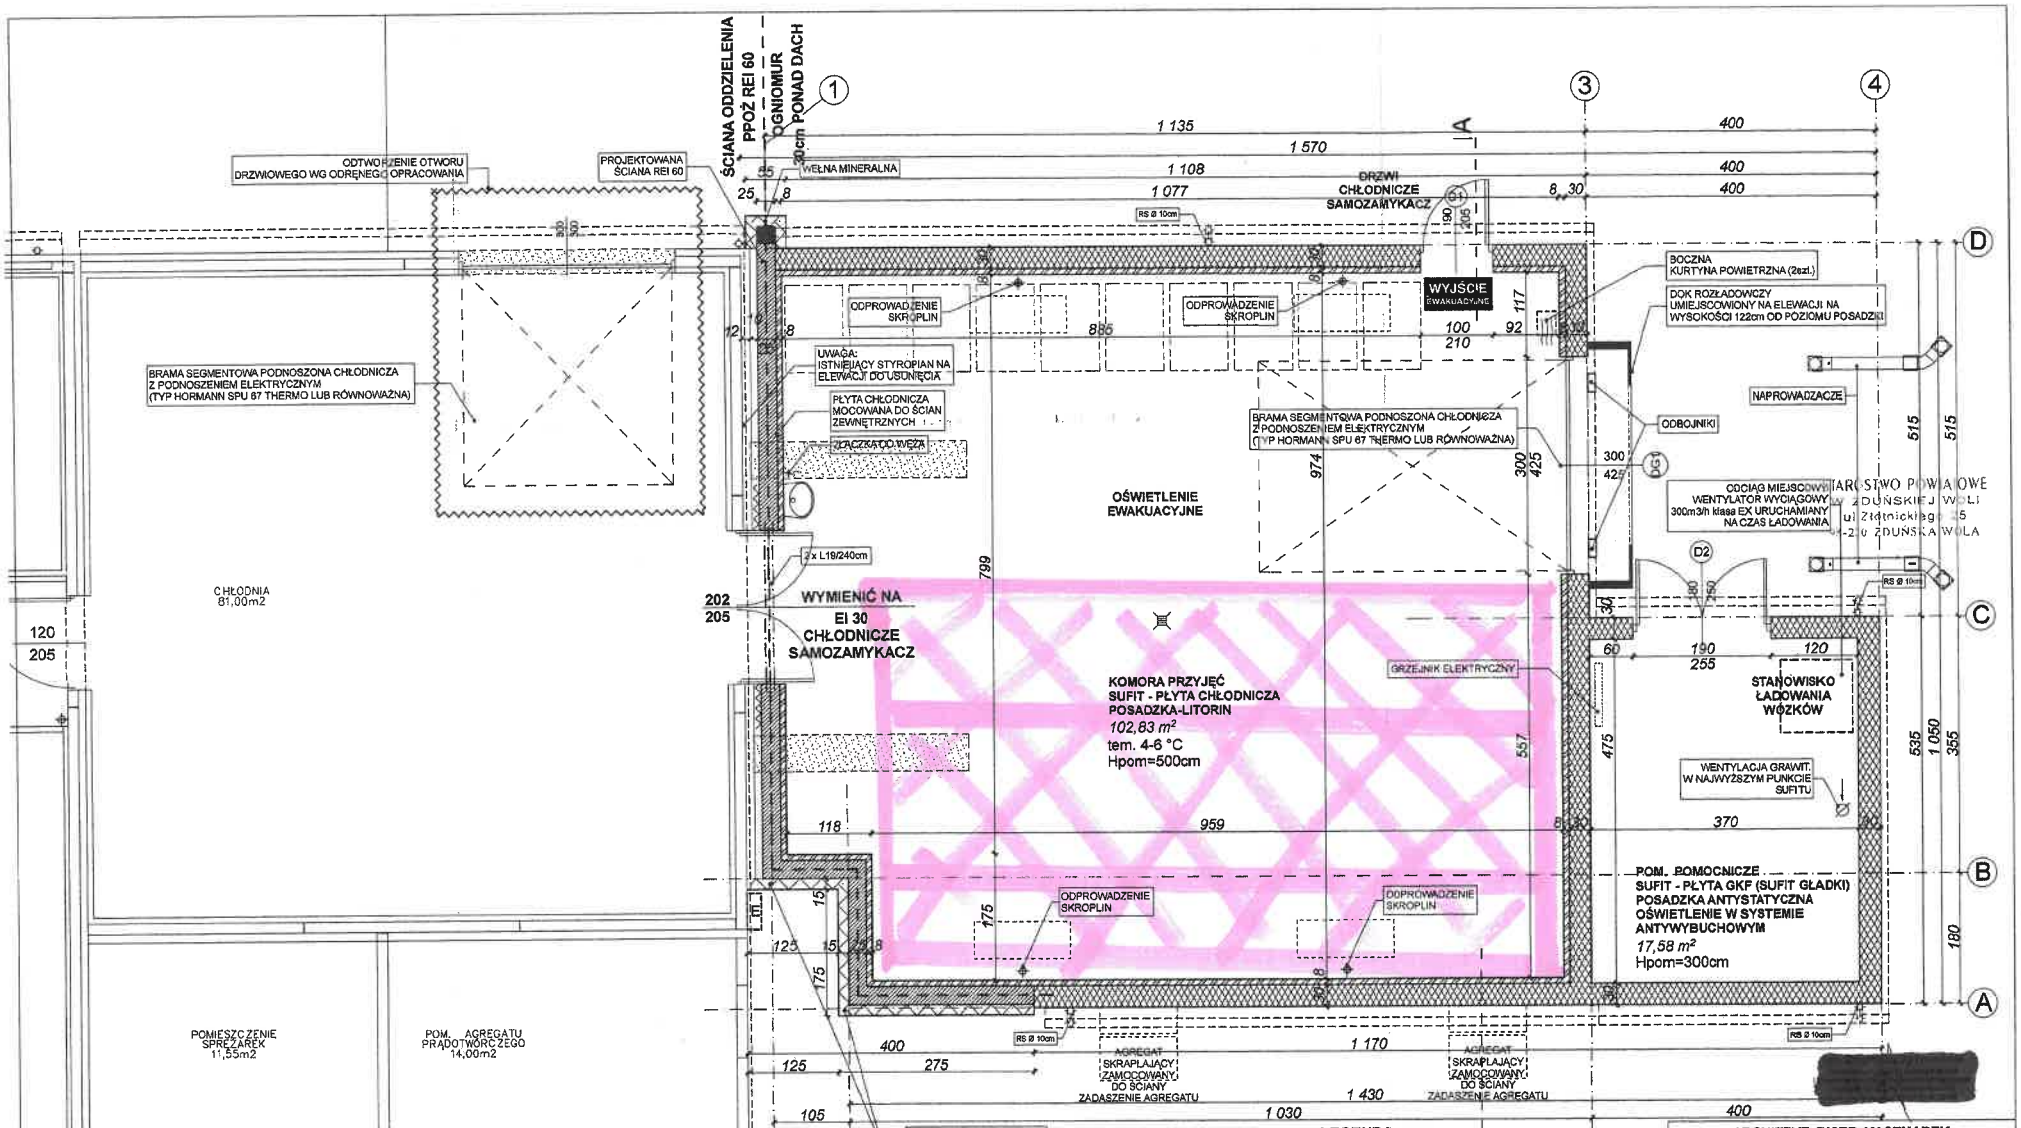
ŚCIANA ODDZIELENIA PPOŻ REI 60
OGNIOMUR PONAD DACH
ODTWORZENIE OTWORU DRZWIOWEGO WG ODRĘBNEGO OPRACOWANIA
PROJEKTOWANA ŚCIANA REI 60
WEŁNA MINERALNA
DRZWI CHŁODNICZE SAMOZAMYKACZ
RS Ø 10cm
WYJŚCIE EWAKUACYJNE
BOCZNA KURTYNA POWIETRZNA (2szt.)
DOK ROZŁADOWCZY UMIEJSCOWIONY NA ELEWACJI NA WYSOKOŚCI 122cm OD POZIOMU POSADZKI
ODPROWADZENIE SKROPLIN
UWAGA: ISTNIEJĄCY STYROPIAN NA ELEWACJI DO USUNIĘCIA
PŁYTA CHŁODNICZA MOCOWANA DO ŚCIAN ZEWNĘTRZNYCH
ZŁĄCZKA DO WĘŻA
BRAMA SEGMENTOWA PODNOSZONA CHŁODNICZA Z PODNOSZENIEM ELEKTRYCZNYM (TYP HORMANN SPU 67 THERMO LUB RÓWNOWAŻNA)
NAPROWADZACZE
ODBOJNIKI
OŚWIETLENIE EWAKUACYJNE
CIĄG MIEJSCOWY WENTYLATOR WYCIĄGOWY 300m3/h klasa EX URUCHAMIANY NA CZAS ŁADOWANIA
2x L19/240cm
CHŁODNIA 81,00m2
WYMIENIĆ NA EI 30 CHŁODNICZE SAMOZAMYKACZ
KOMORA PRZYJĘĆ
SUFIT - PŁYTA CHŁODNICZA
POSADZKA-LITORIN
102,83 m²
tem. 4-6 °C
Hpom=500cm
GRZEJNIK ELEKTRYCZNY
STANOWISKO ŁADOWANIA WÓZKÓW
WENTYLACJA GRAWIT. W NAJWYŻSZYM PUNKCIE SUFITU
POM. POMOCNICZE
SUFIT - PŁYTA GKF (SUFIT GŁADKI)
POSADZKA ANTYSTATYCZNA
OŚWIETLENIE W SYSTEMIE ANTYWYBUCHOWYM
17,58 m²
Hpom=300cm
POMIESZCZENIE SPRĘŻAREK 11,55m2
POM. AGREGATU PRĄDOTWÓRCZEGO 14,00m2
AGREGAT SKRAPLAJĄCY ZAMOCOWANY DO ŚCIANY
ZADASZENIE AGREGATU
ŚCIANĘ OBUDOWAĆ WEŁNĄ MINERALNĄ gr. 15cm
915
1 030
1 430
1 570
1 135
1 108
1 077
LEGENDA:
ściany do usunięcia
projektowana ściana z płyt PROMETPLAST gr. 8 cm (rdzeń poliuretanowy) U=0,47 W/m²K
projektowana prefabrykowana ściana "MABUDO" U=0,2 W/m2K
projektowana ściana murowana z bloczka ceramicznego
wełna mineralna
styropian
Wszystkie elementy budynku winny być NRO (nierozprzestrzeniające ognia)
POWIERZCHNIA UŻYTKOWA - 120,40m²
UWAGA!!! Część rysunkową należy rozpatrywać łącznie z opisami. Nie należy odmierzać wymiarów z rysunku. Przed przystąpieniem do prac budowlanych wszystkie wymiary należy sprawdzić w naturze. Wszelkie wątpliwości należy konsultować z projektantem. Odstępstwo od rozwiązań projektowych stanowi naruszenie praw autorskich. Projekt należy realizować zgodnie ze sztuką budowlaną.
ARCHITEKT PIOTR KACZMAREK
98-220 Zduńska Wola, ul. Łaska 21/8, tel. 043-824-71-31, kom. 500 258 102
OBIEKT: ROZBUDOWA BUDYNKU HURTOWNI SZCZEPIONEK CENTRALNEJ BAZY REZERW SANITARNO-PRZECIWEPIDEMICZNYCH W PORĘBACH
ARCHIT.
ADRES INWESTYCJI: DZIAŁKA O NR EWID. GRUNTÓW 82, 54/3 PORĘBY 26A, GMINA ZDUŃSKA WOLA
DATA: SIERPIEŃ 2014
INWESTOR: CENTRALNA BAZA REZERW SANITARNO-PRZECIWEPIDEMICZNYCH W PORĘBACH GM. ZDUŃSKA WOLA
FAZA: PROJEKT BUDOWLANY DO POZWOLENIA NA BUDOWĘ
RYS. 1
RZUT PRZYZIEMIA
SKALA 1:50
[redacted]
[redacted]
[redacted]
[redacted]
[redacted]